


ÚZEMNÝ PLÁN SÍDELNÉHO ÚTVARU PONIKY

KOMPLEXNÝ URBANISTICKÝ NÁVRH KATASTRÁLNEHO ÚZEMIA

ZMENY A DOPLNKY č. 7

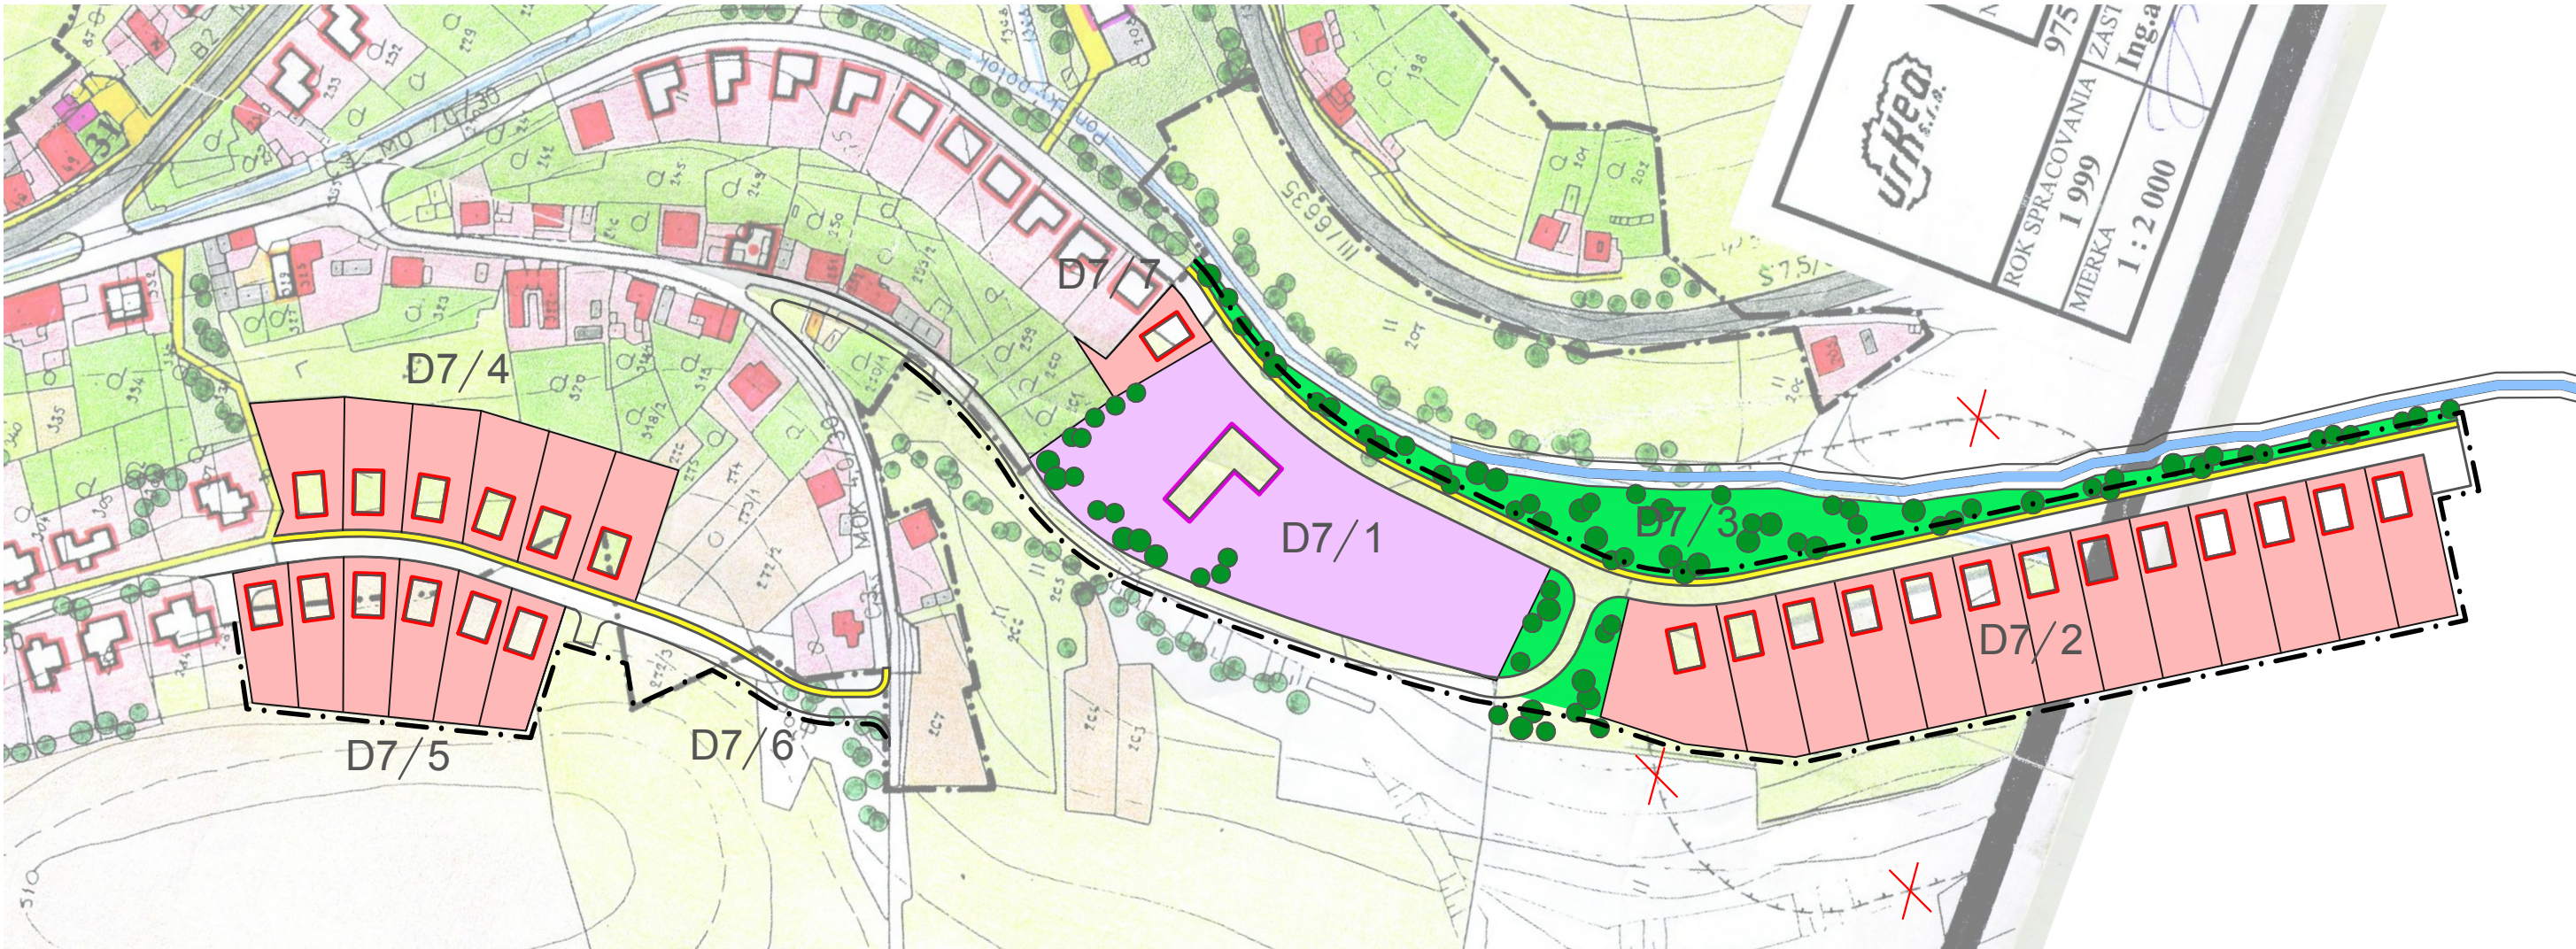

SŤAV	NÁVRH	
		Hranica katastrálneho územia
		Hranica intravilánu obce
		Objekty a pozemky rodinných a bytových domov
		Objekty a pozemky občianskej vybavenosti
		Objekty a pozemky rekreačnej vybavenosti
		Objekty a pozemky rekreačných chalúp a chát
		Hospodárske objekty
		Hospodárske dvory Poľnohospodárskeho družstva
		Verejná zeleň a parky
		Cintoríny
		Záhrady
		Lúky
		Orná pôda
		Lesy
		Hranica prírodnej rezervácie

		Vysoká a ochranná zeleň
		Vodné toky
		Plochy športu
		Cesty III. triedy a zberné komunikácie tr. B ₂
		Obslužné komunikácie tr. C ₂
		Obslužné komunikácie tr. C ₃
		Komunikácie triedy D ₁
		Komunikácie triedy D ₃ - chodníky a pešie plochy
		Parkoviská
		Autobusové zastávky
		Lyžiarsky vlek
		Rezervné plochy pre výrobu a služby
		Ochranné pásmo kultúrnej pamiatky
		Ochranné pásma všetkých druhov

		Javy na zrušenie
--	--	------------------

SPRACOVATEL:

PROJEKTOVÁ A REALITNÁ KANCELÁRIA, TEL. 048/ 429 98 08
TRIEDA SNP č.75 * 974 01 BANSKÁ BYSTRICA

ZÁK. ČÍSLO:

DÁTUM: 10.2017

OBSTARÁVATEL: Obec PONIKY

HLAVNÝ RIEŠITEĽ:

Ing. arch. Vladimír Paško

SPOLUPRÁCA

Ing. arch. Ivica Gašparovičová

SPOLUPRÁCA

SPOLUPRÁCA

číslo paré

1 : 2 000

číslo výkresu

2