


ÚZEMNÝ PLÁN SÍDELNÉHO ÚTVARU PONIKY ZMENY A DOPLNKY č. 8

NÁVRH TECHNICKEJ INFRAŠTRUKTÚRY ČASŤ PONICKÁ HUTA

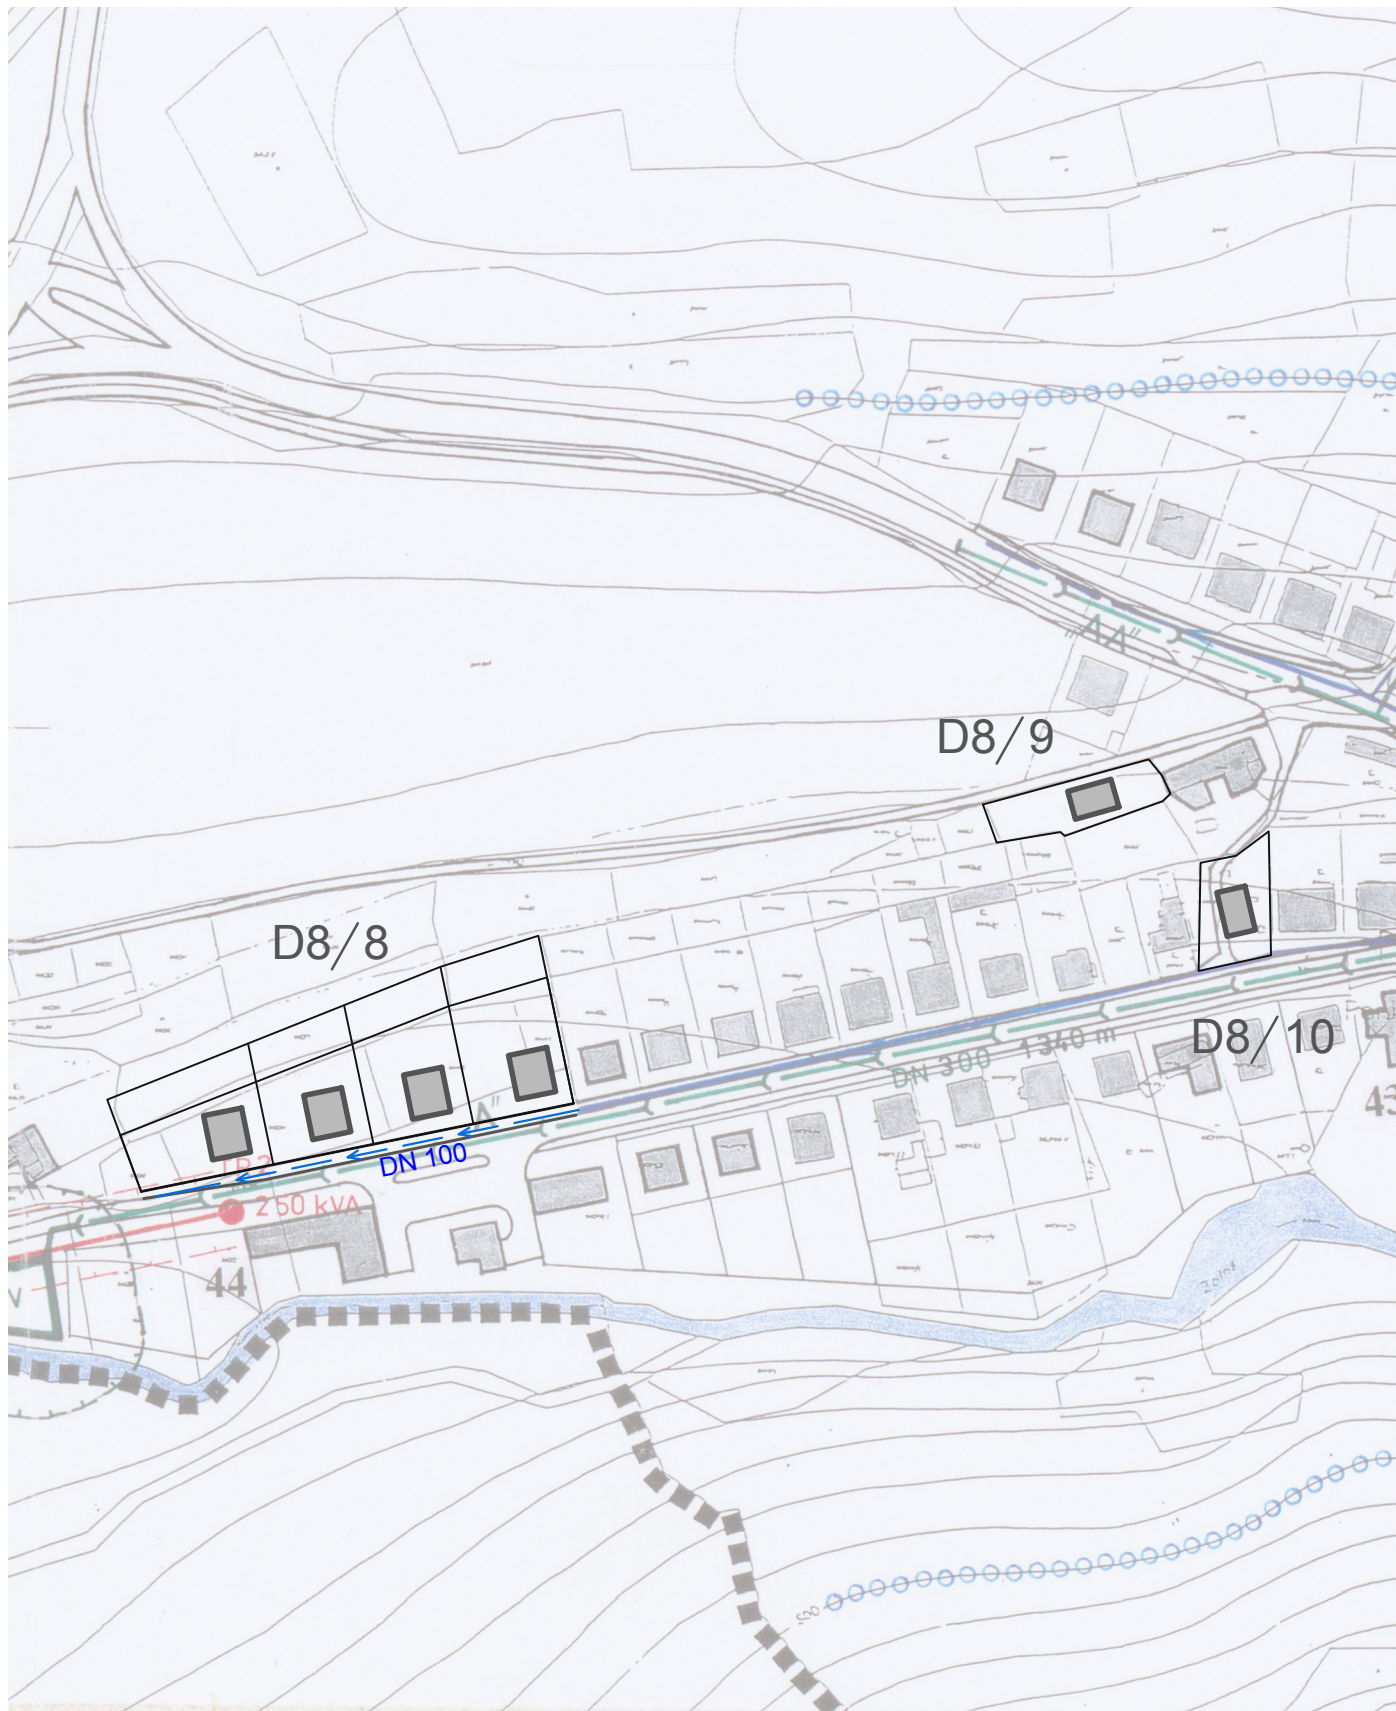

SPRACOVATEĽ:




PROJEKTOVÁ A REALITNÁ KANCELÁRIA, TEL. 048/ 429 99 08
TRIEDA SNP č. 75 * 974 01 BANSKÁ BYSTRICA

ZÁK. ČÍSLO:

DÁTUM: 10.2020

OBSTARÁVATEĽ: Obec PONIKY

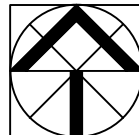

HLAVNÝ RIEŠITEĽ

Ing. arch. Vladimír Paško

číslo paré

SPOLUPRÁCA

Ing. arch. Ivica Gašparovičová

SPOLUPRÁCA

Peter Dovčiak

SPOLUPRÁCA

Ing. Štefan Tropp

1 : 2 000

číslo výkresu

3b/1