


# ÚZEMNÝ PLÁN SÍDELNÉHO ÚTVARU PONIKY ZMENY A DOPLNKY Č. 8

VYHODNOTENIE ZÁBEROV PPF A LPF ČASŤ PONIKY A PONICKÁ LEHŔTKA

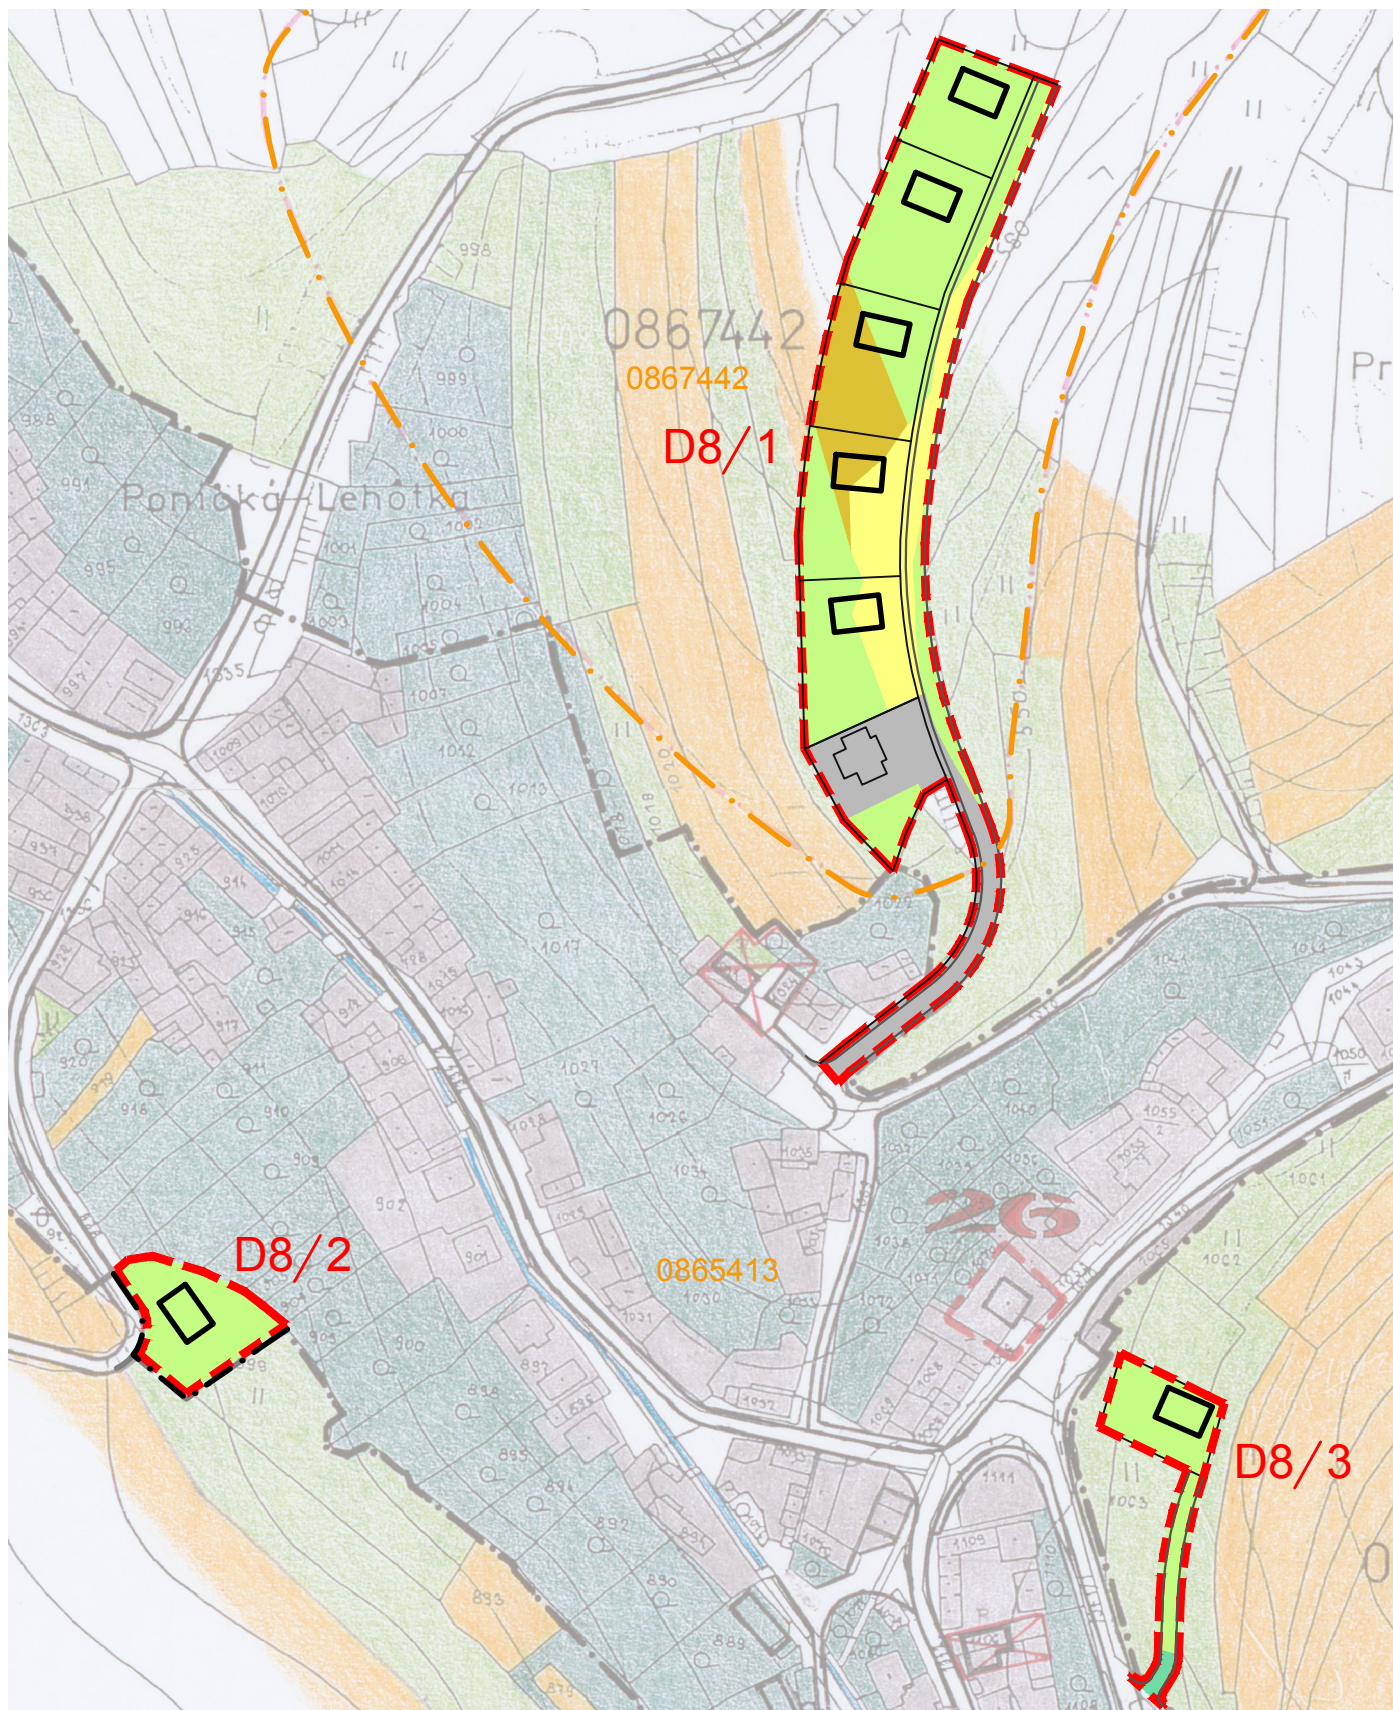

SPRACOVATEĽ:


**e R STAR s.r.o.**

PROJEKTOVÁ A REALITNÁ KANCELÁRIA, TEL. 048/ 429 99 08  
TRIEDA SNP č. 75 \* 974 01 BANSKÁ BYSTRICA

ZÁK. ČÍSLO:

DÁTUM: 10.2020

OBSTARÁVATEĽ: Obec PONIKY

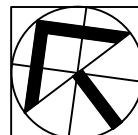

HLAVNÝ RIEŠITEĽ

Ing. arch. Vladimír Paško

číslo paré

SPOLUPRÁCA

Ing. arch. Ivica Gašparovičová

VYHODNOTENIE ZÁBEROV PP A LP

Mgr. Kristína Kubšová

1 : 2 000

číslo výkresu

4a/1