


VYHODNOTENIE ZÁBEROV PPF A LPF ČASŤ PONIKY A PONICKÁ LEHÔTKA

VYHODNOTENIE ZÁBEROV PPF A LPF ČASŤ PONIKY A PONICKÁ LEHÔTKA

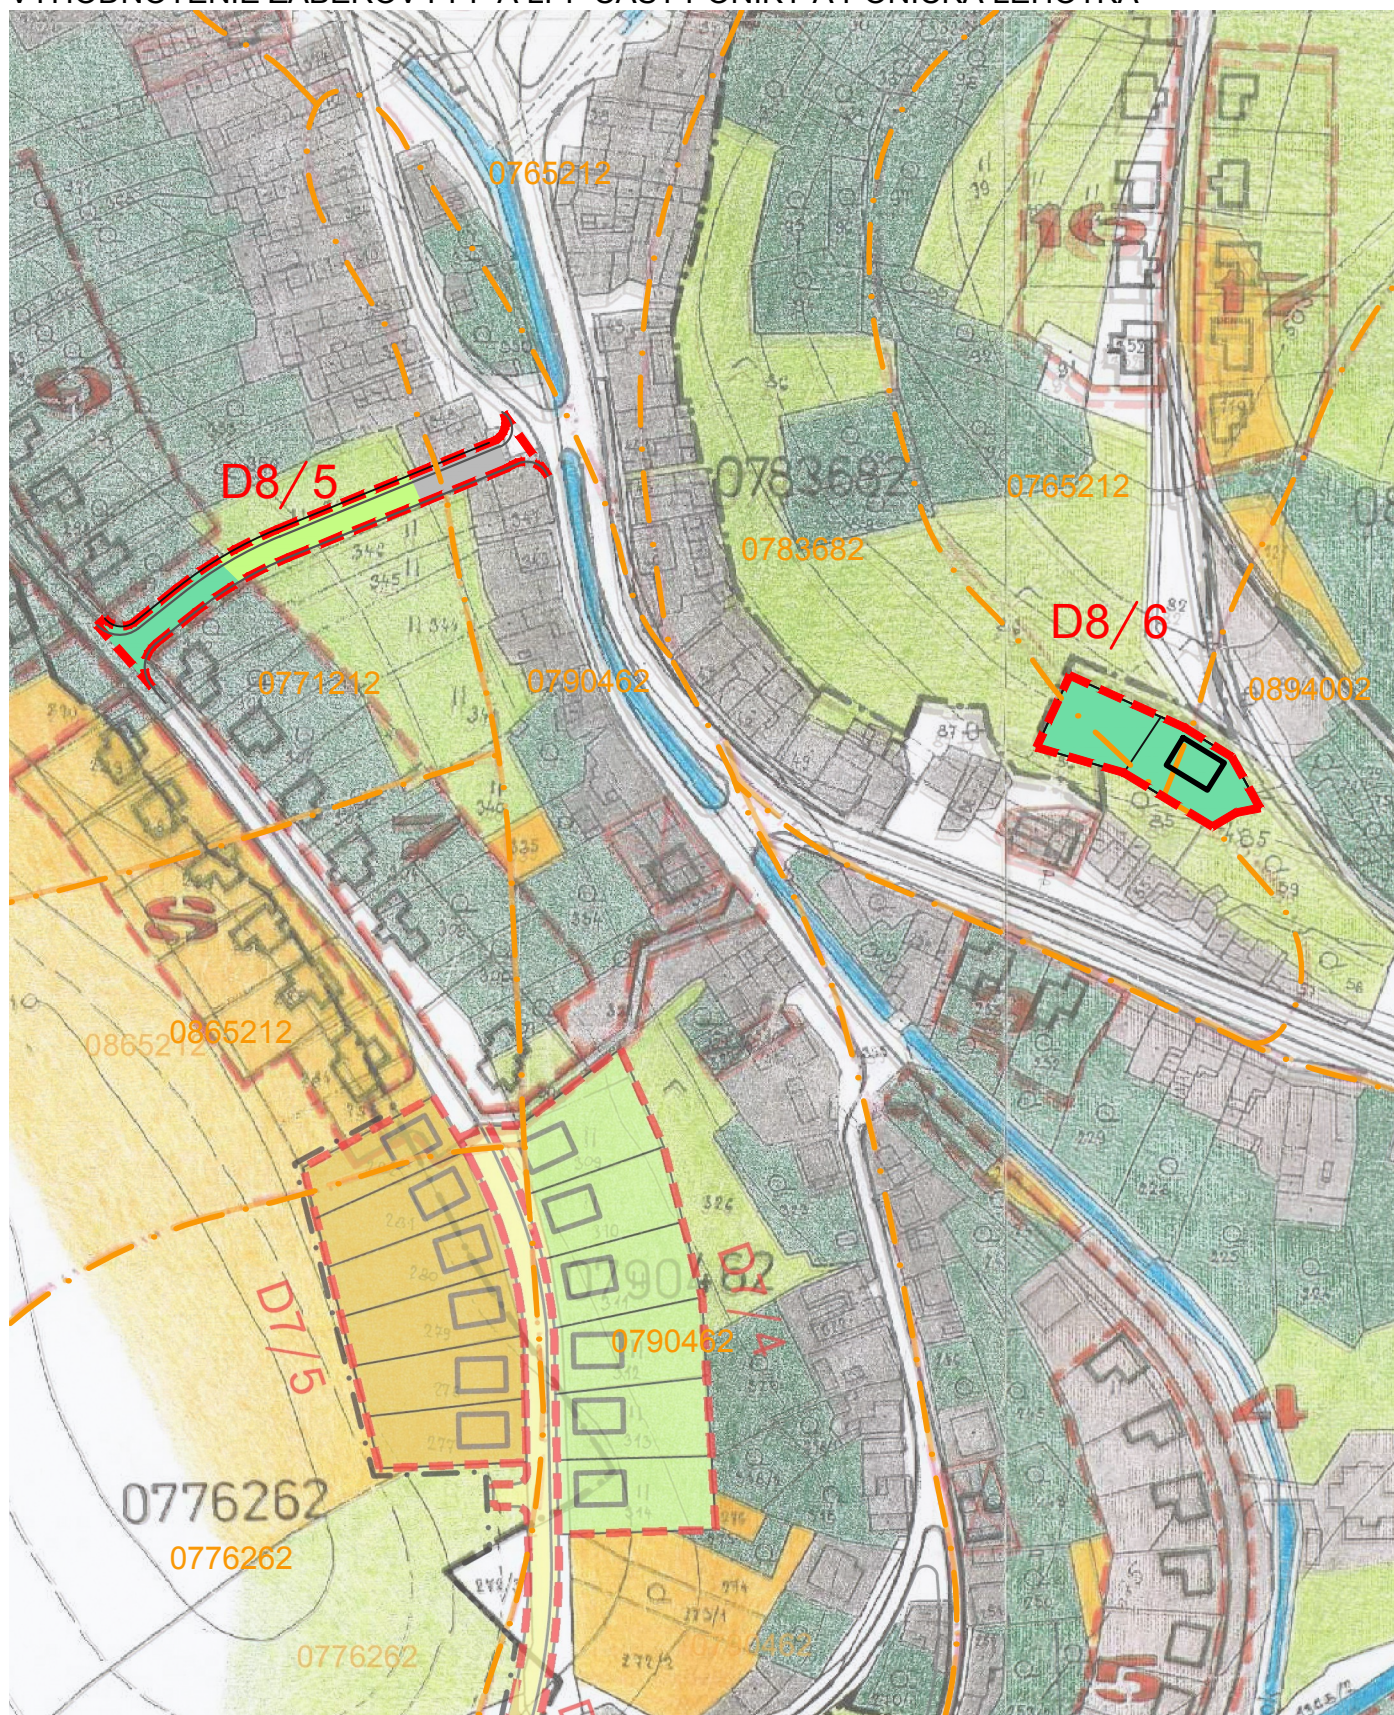

HLAVNÝ RIEŠITEĽ	Ing. arch. Vladimír Paško	číslo paré	1 : 2 000 číslo výkresu 4a/3
SPOLUPRÁCA	Ing. arch. Ivica Gašparovičová		
VYHODNOTENIE ZÁBEROV PP A LP	Mgr. Kristína Kubšová		