


ÚZEMNÝ PLÁN SÍDELNÉHO ÚTVARU PONIKY ZMENY A DOPLNKY č. 8

NÁVRH TECHNICKEJ INFRAŠTRUKTÚRY ČASŤ PONICKÁ HUTA

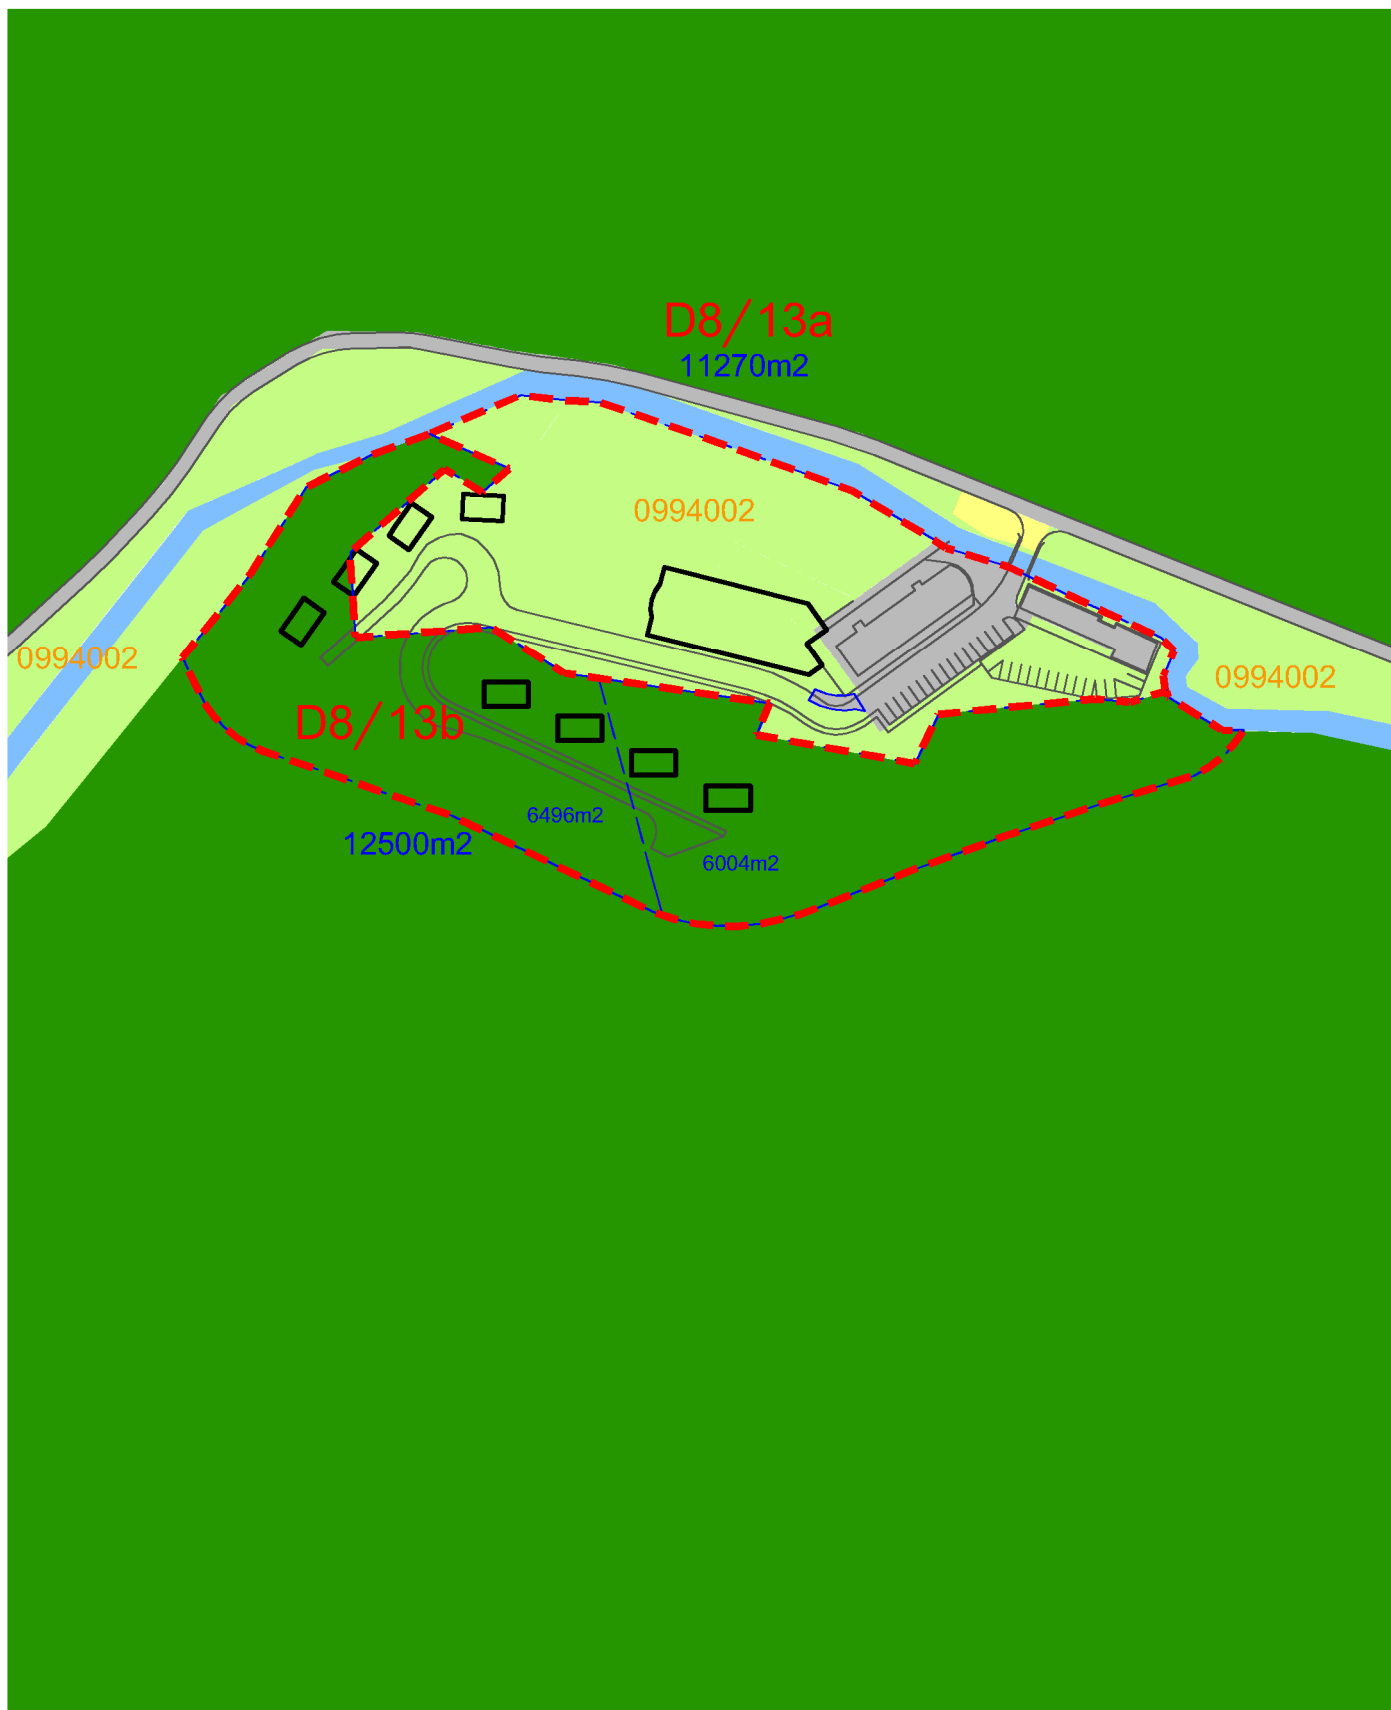

SPRACOVATEĽ:



eR STAR s.r.o.

PROJEKTOVÁ A REALITNÁ KANCELÁRIA, TEL. 048/ 429 99 08
TRIEDA SNP 6.75 * 974 01 BANSKÁ BYSTRICA

ZÁK. ČÍSLO:

DÁTUM: 10.2020

OBSTARÁVATEĽ: Obec PONIKY



HLAVNÝ RIEŠITEĽ

Ing. arch. Vladimír Paško

číslo paré

SPOLUPRÁCA

Ing. arch. Ivica Gašparovičová

VYHODNOTENIE ZÁBEROV PP A LP

Mgr. Kristína Kubšová

1 : 2 000

číslo výkresu

4b/3